


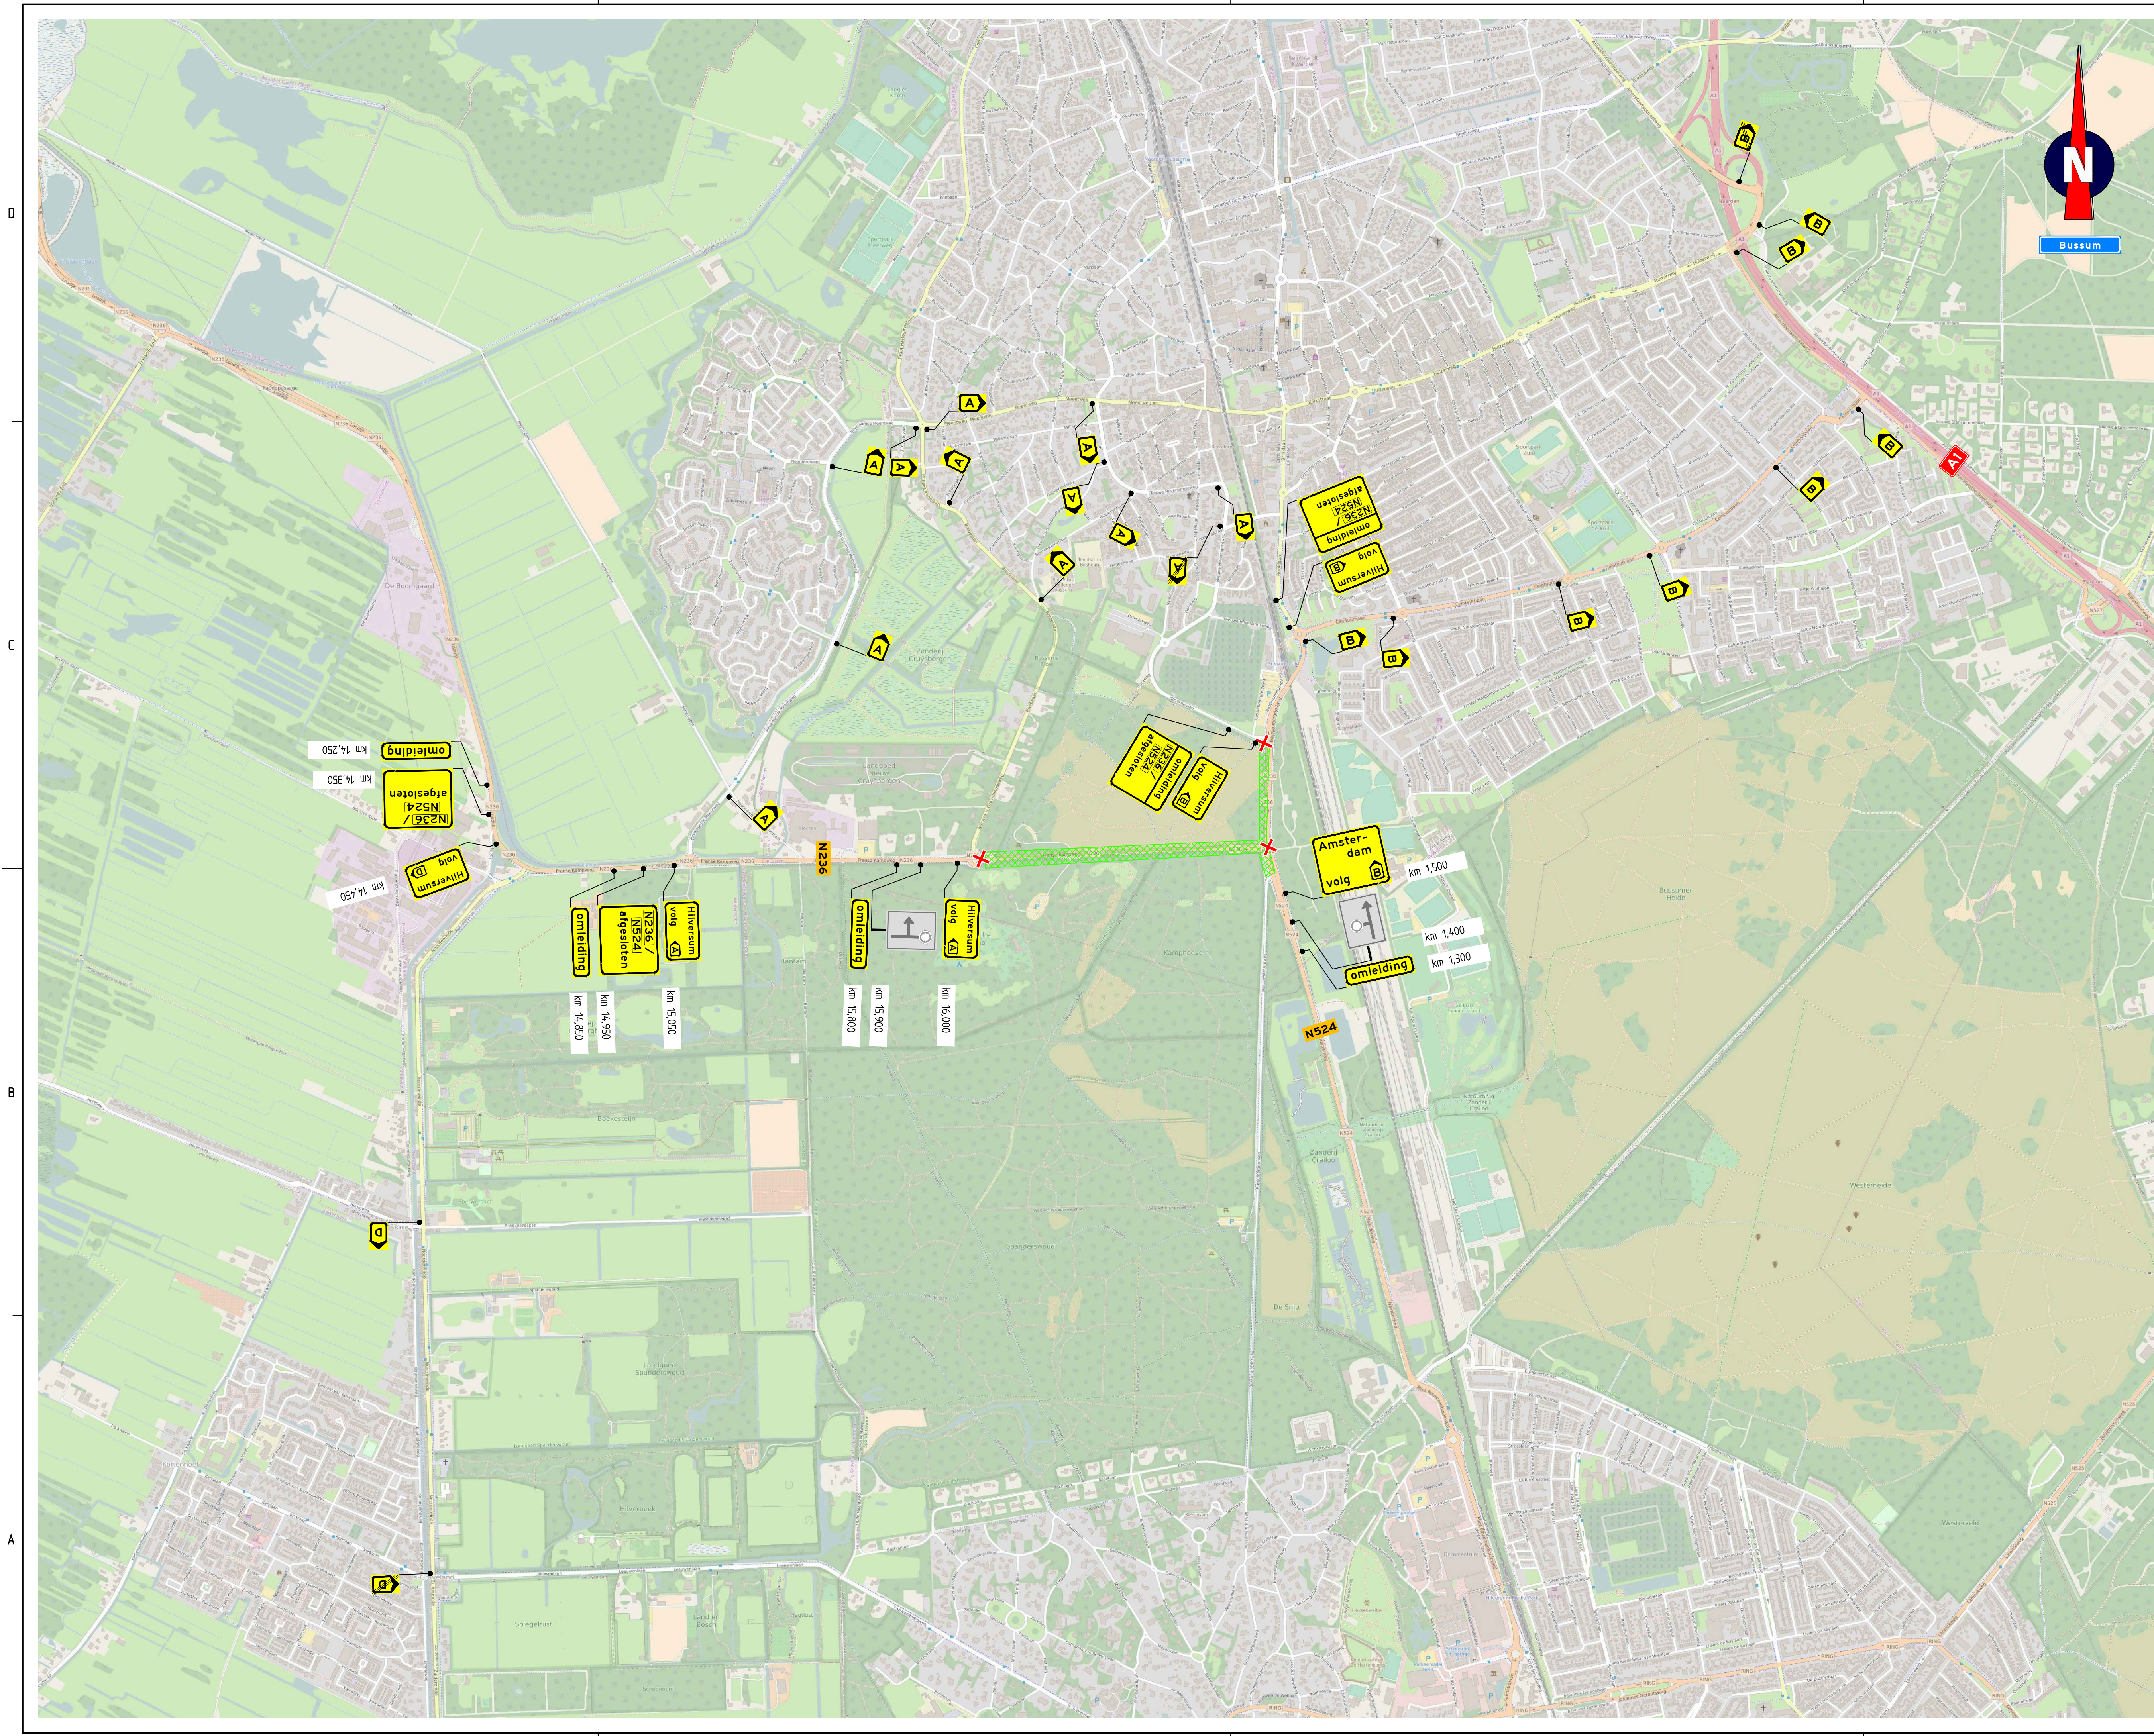

Opmerkingen

- afpakken/afkruisen conflicterende bebording
- definitieve routenummers in overleg met wegbeheerder
- de locatie van bebording is indicatief, de exacte locatie wordt in het werk bepaald

Bijbehorende tekeningen

Afzettingstekening 202456 - 03A01

Verklaring

werkroute

afsluiting

NCK
BRL9101
NEDERLANDSE CONSTRUCTIE

19-09-18	Gekeurd	MLK	Controle	WBO	De controle	Vrijgeven
19-09-18	Gekeurd	MLK	Controle	WBO	De controle	Vrijgeven
17-09-18	Gekeurd	NES	Controle	MLK	De controle	Vrijgeven
12-09-18	Gekeurd	NES	Controle	MLK	De controle	Vrijgeven

TRAFFIC SERVICE
NEDERLAND

Postbus 12
3412 CA Bussum
Tel. 020 - 70 02 00
www.tss.nl

TRAFFIC SERVICE

Project Traject N514 Onderhoud

Onderdeel Verkeersmaatregelen
Omlleiding
N236 - N524, Bussum

Schaal 1:10.000
Formaat A1

Tekening nummer 202456-03B01-D
Blad 1 van 1